


Sanierungsvorschlag Freibad Pleystein

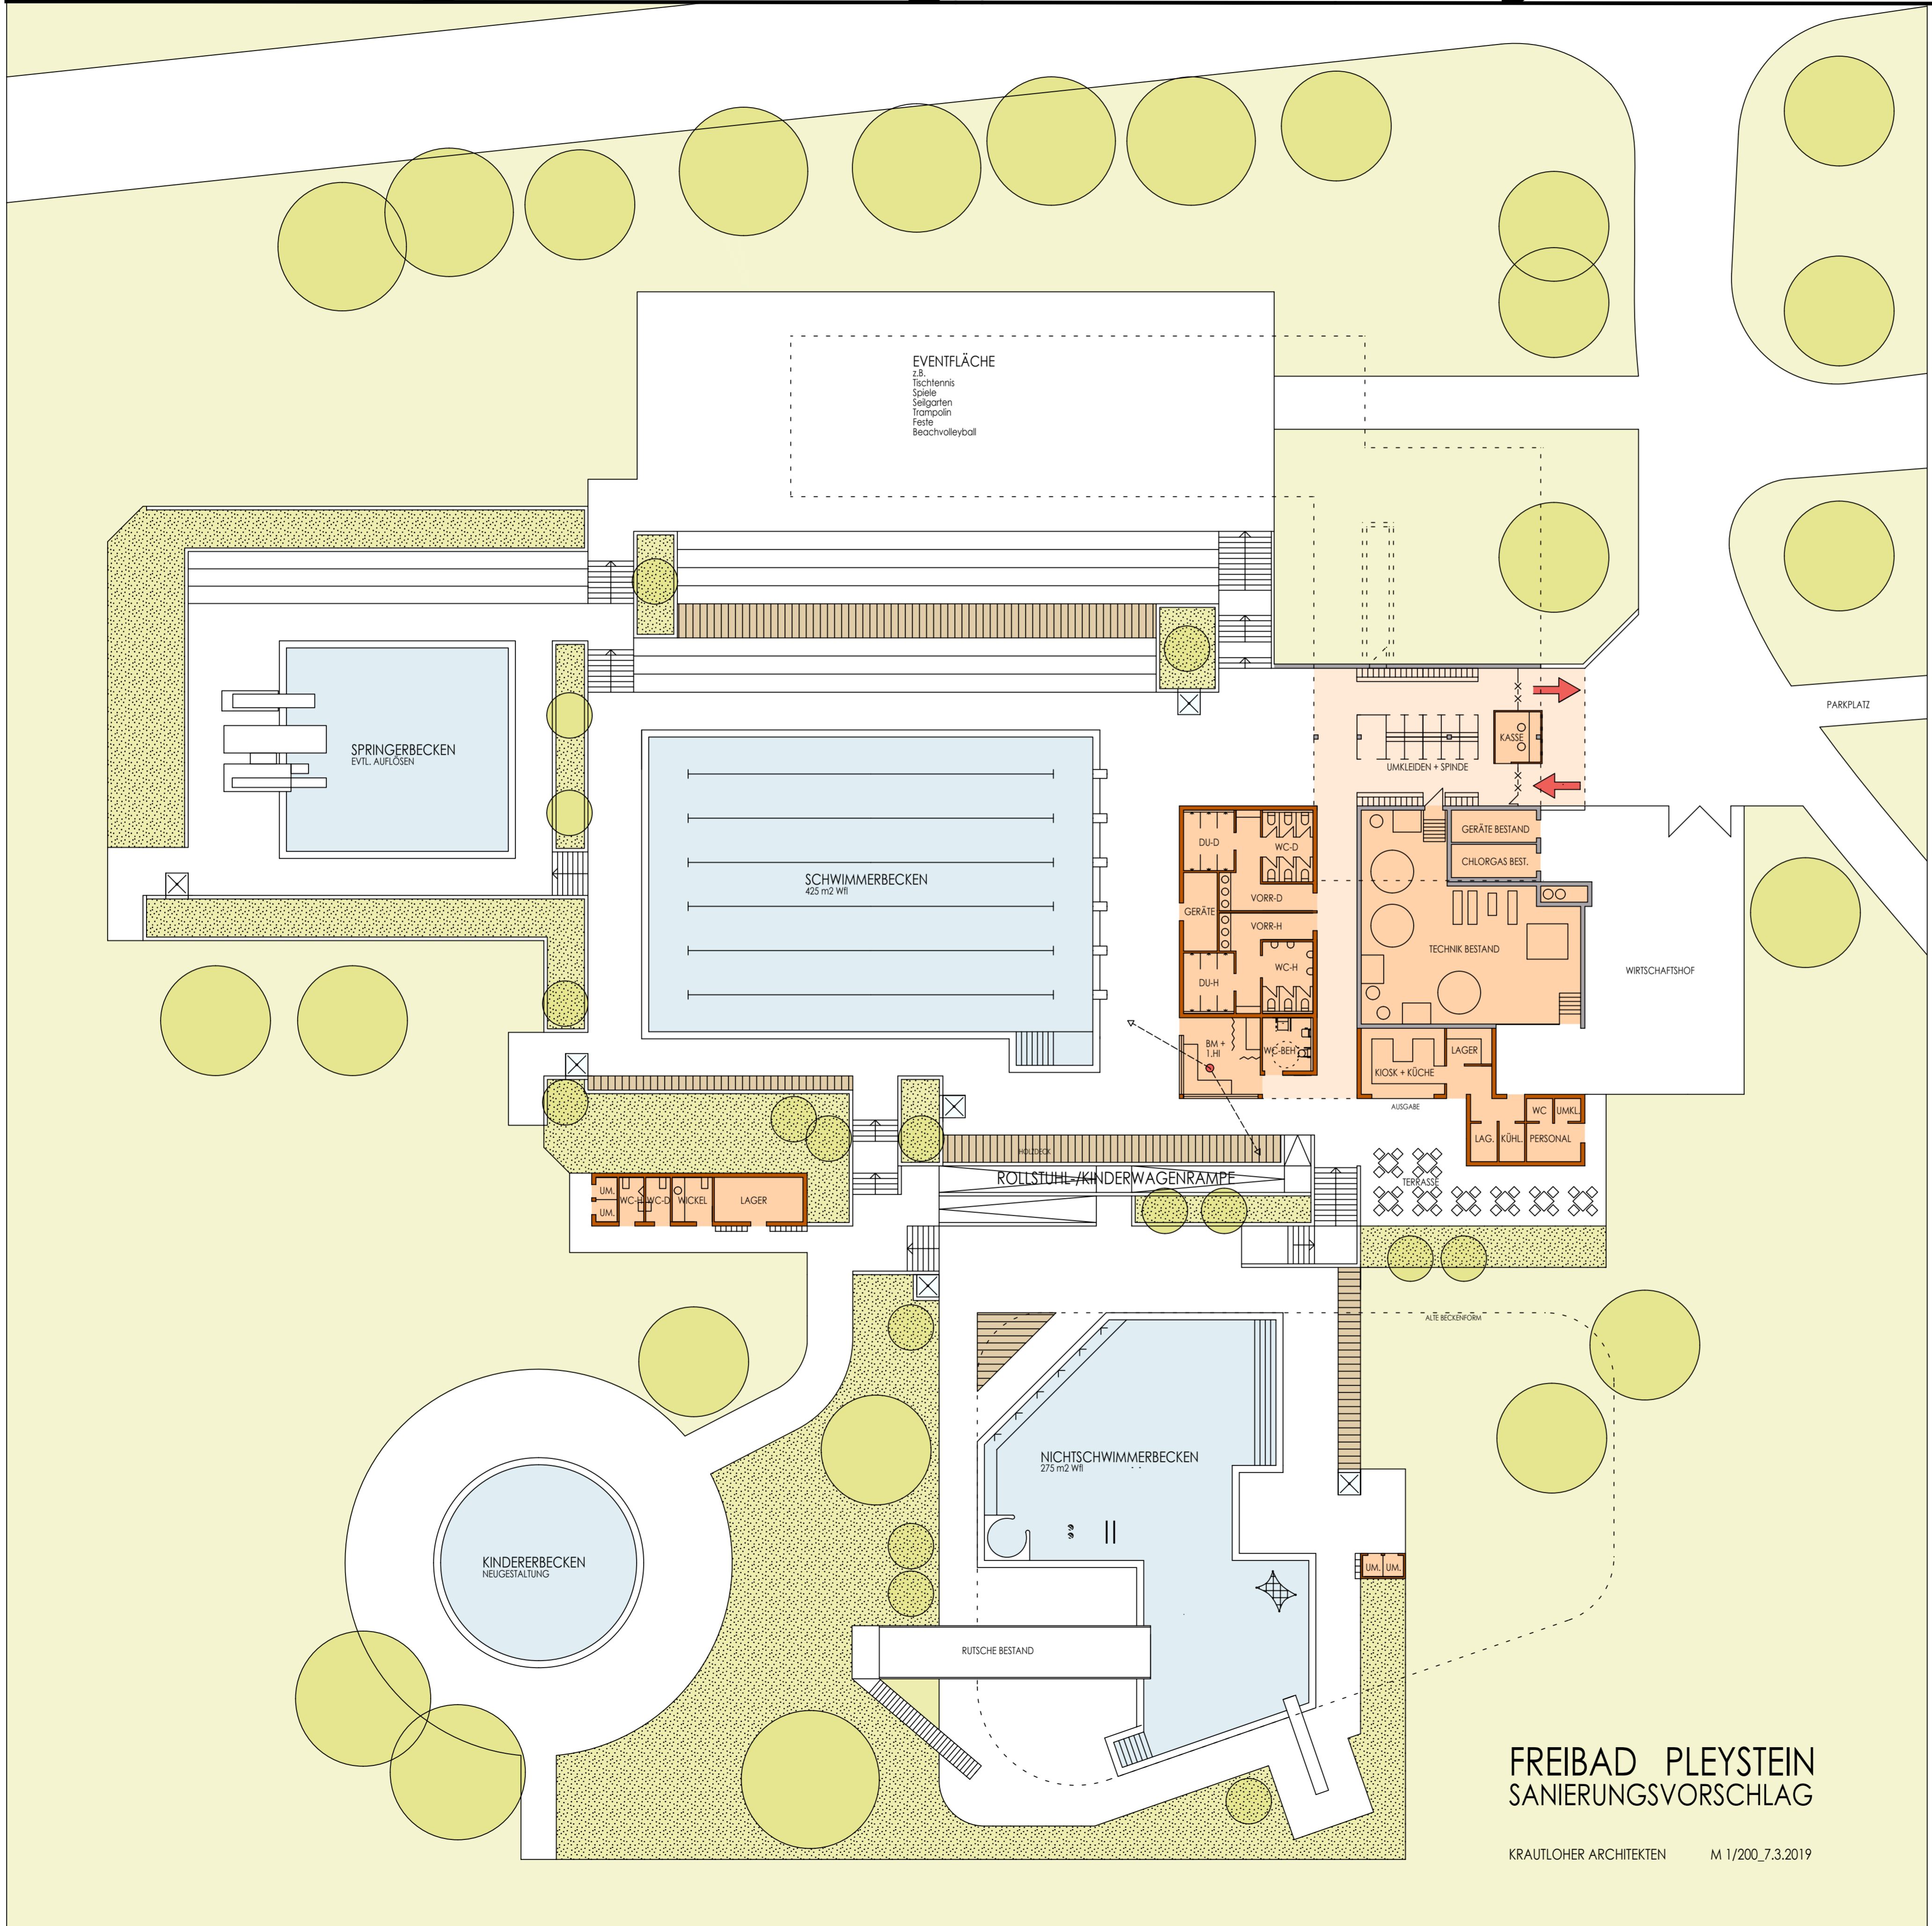

FREIBAD PLEYSTein
SANIERUNGSVORSCHLAG

KRAUTLOHER ARCHITEKTEN M 1/200_7.3.2019

PLANINHALT: SANIERUNGSVORSCHLAG	PLAN-NR. 1
MASSNAHME / BAUWERK: MODERNISIERUNG FREIBAD PLEYSTein Am Sonnenhang 5 92714 Pleystein	MASSSTAB: 1:200
BAUHERR: STADT PLEYSTein NEUENHAMMERSTRABE 1 92714 PLEYSTein	UNTERSCHRIFT _____
PLANVERFASSER: KRAUTLOHER architekten	ERSTELLER / DATUM: 18.11.2020
KRAUTLOHER Architekten GmbH Abt.-Cölestlin-Platz 1 94474 Vilsbibingen T 08541 9627-0 F 20 info@krautloher-architekten.de	UNTERSCHRIFT _____